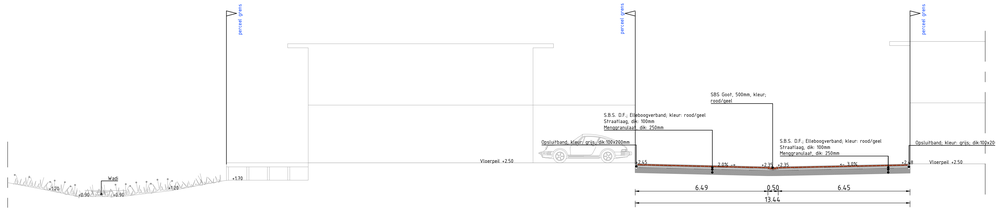

PROFIEL 1
Schaal 1:100

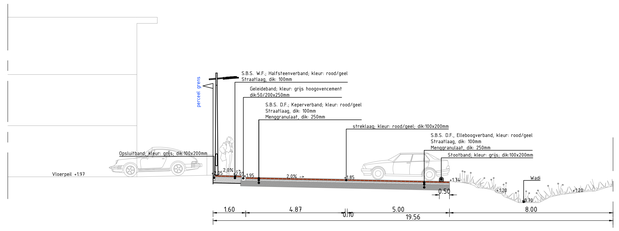

PROFIEL 2
Schaal 1:50

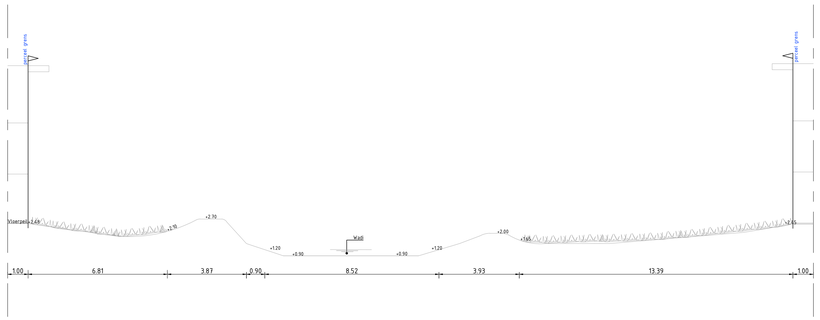

PROFIEL 3
Schaal 1:50

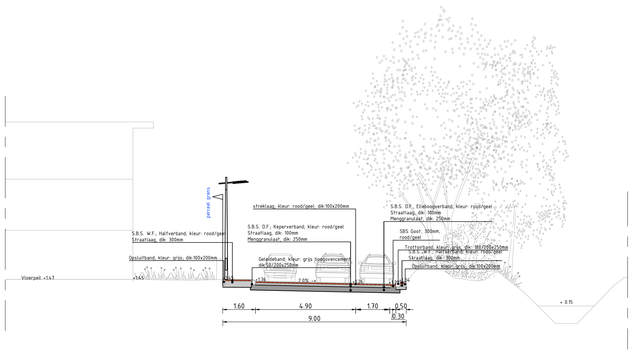

PROFIEL 4
Schaal 1:50

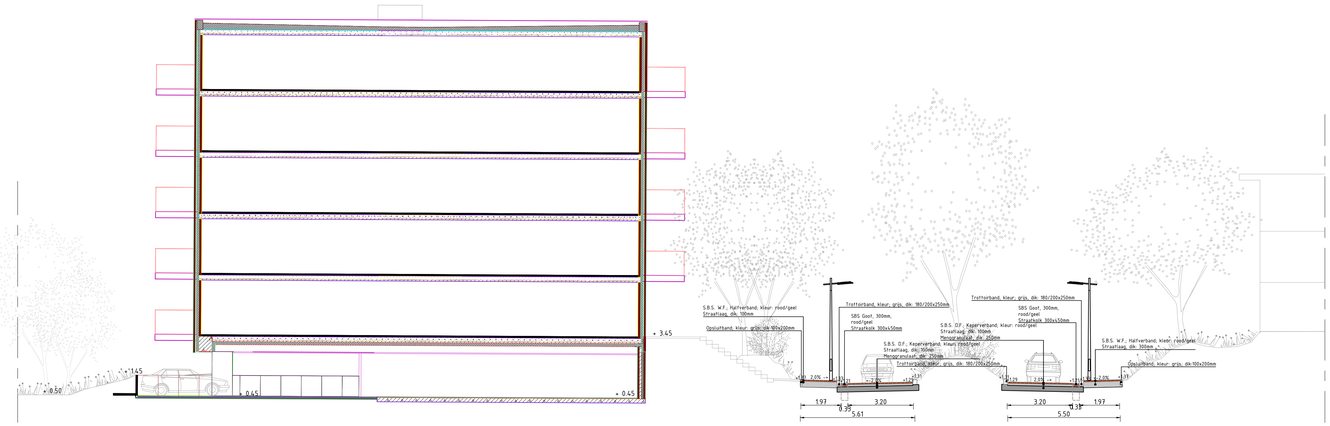

PROFIEL 5
Schaal 1:100

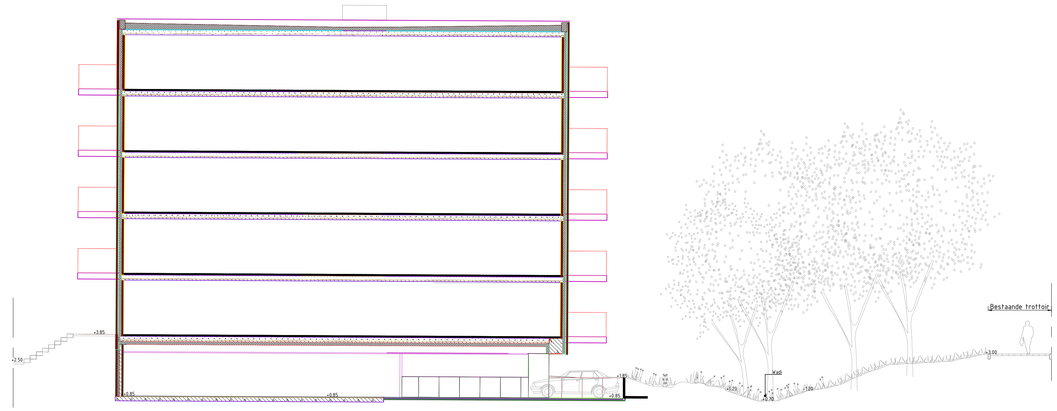

PROFIEL 6
Schaal 1:100

Tauw
Firstbus 6
2900 AA Capelle a/d IJssel
Telefoon (010) 288 61 00
www.tauw.nl

Opdrachtgever
Gemeente Den Haag

Project
Schapenatjesduin - Oost

Onderdeel
Woonrijp maken D.O.
Profielen

Documentnummer		Blad van	Documenttype
Datum 22-06-18 Getek. MMA Gec. PAJ		Schaal 1 : 100	
Projectnummer 1249489	Tekeningnummer 110	Status CONCEPT D	Formaat 841x1260mm

Wijz.	Aard der wijziging	Datum	Get.	Gec.
A	Nieuwe profielen zie overzichtstekening Concept E	23-11-18	MMA	
B	Hoogte t.p.v Wadi aangepast	13-12-18	MMA	PAJ
C	Diverse wijzigingen	15-12-18	MMA	PAJ
D	Diverse wijzigingen	11-01-19	MMA	PAJ

Y:\NLCAPFIP\1249489\PLAD\dwg\0259948.dwg